

AbACA
ingénierie des structures spéciales


Travaux S9

WORKSHOP FORMES COMPLEXES



ALAIN MARTY – MARINE BAGNERIS

5 rue Marceau
34000 Montpellier
France
tel 04 67 58 93 03
fax 04 67 92 07 43
bet.abaca@
wanadoo.fr



S.A.R.L.
au capital de
7622.45 €
R.C. Montpellier
422 734 764 00026
APE 742C

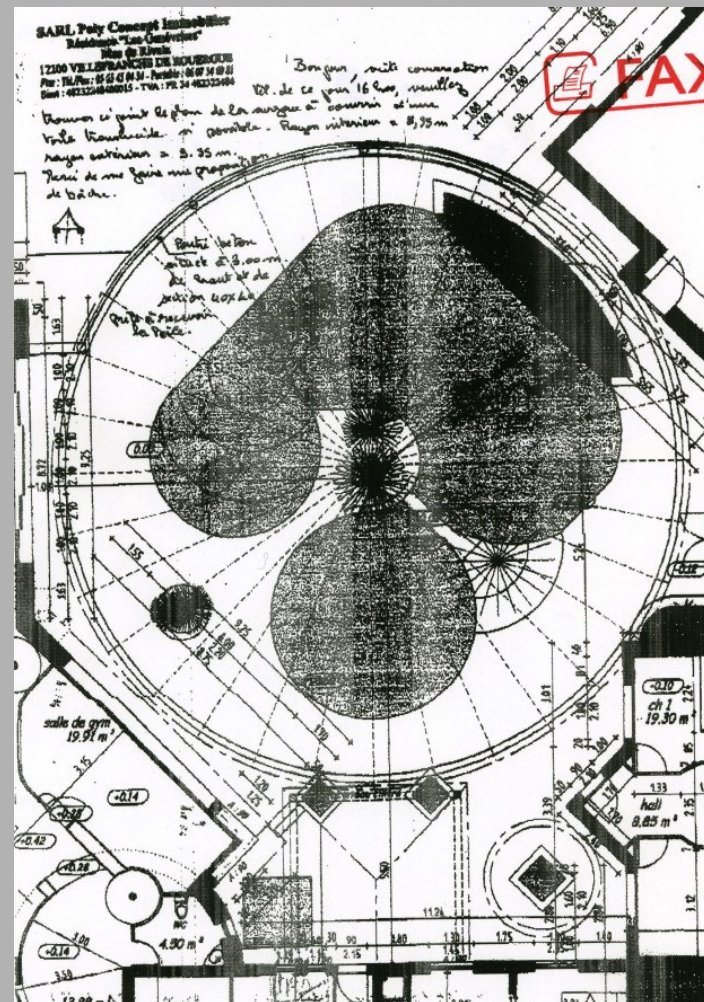



2

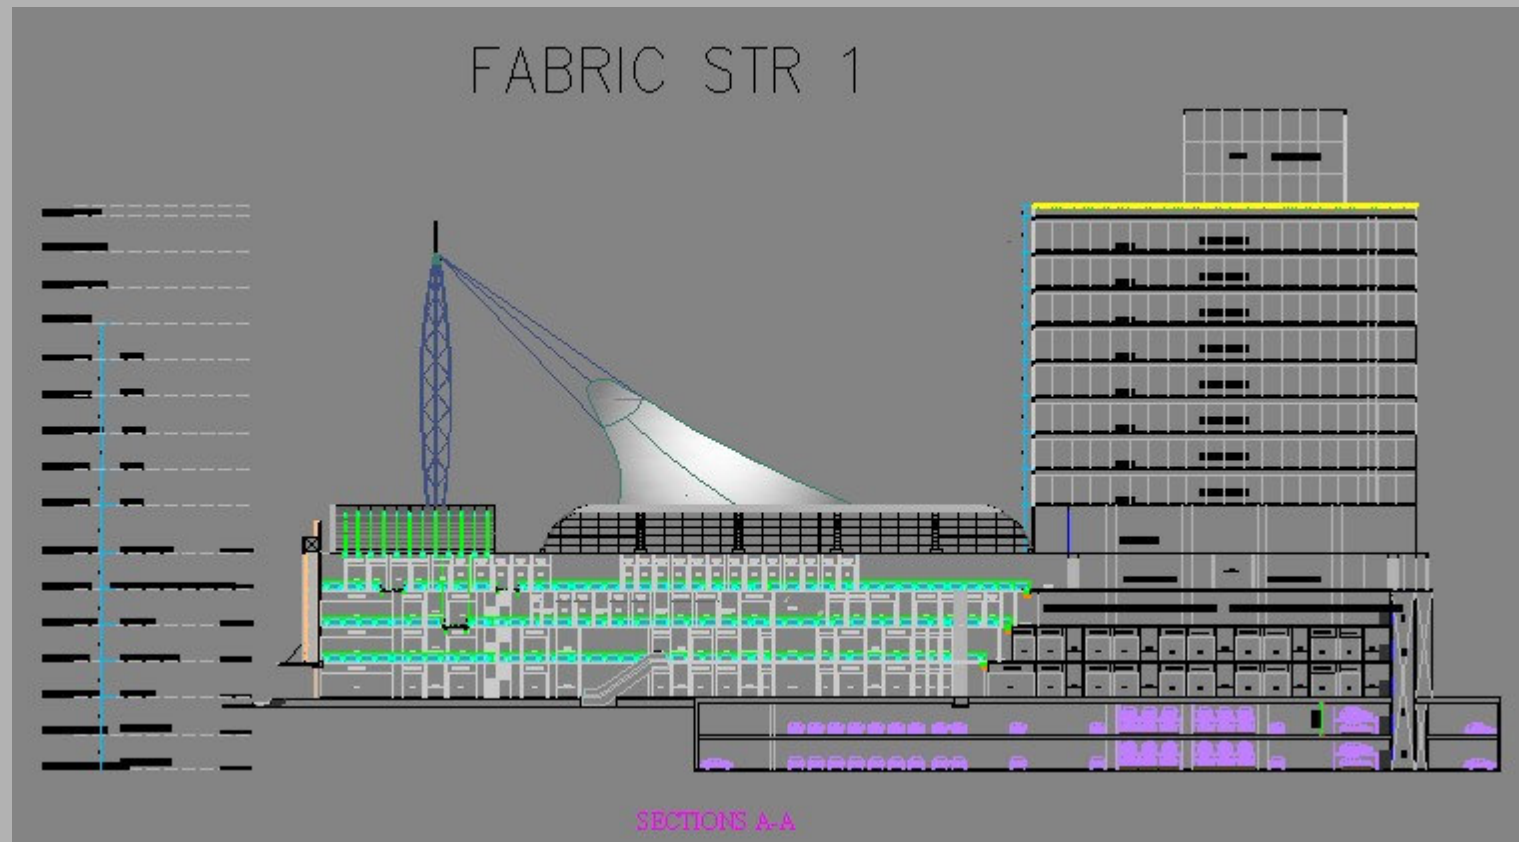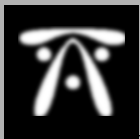



Western Outdoor – India 2005

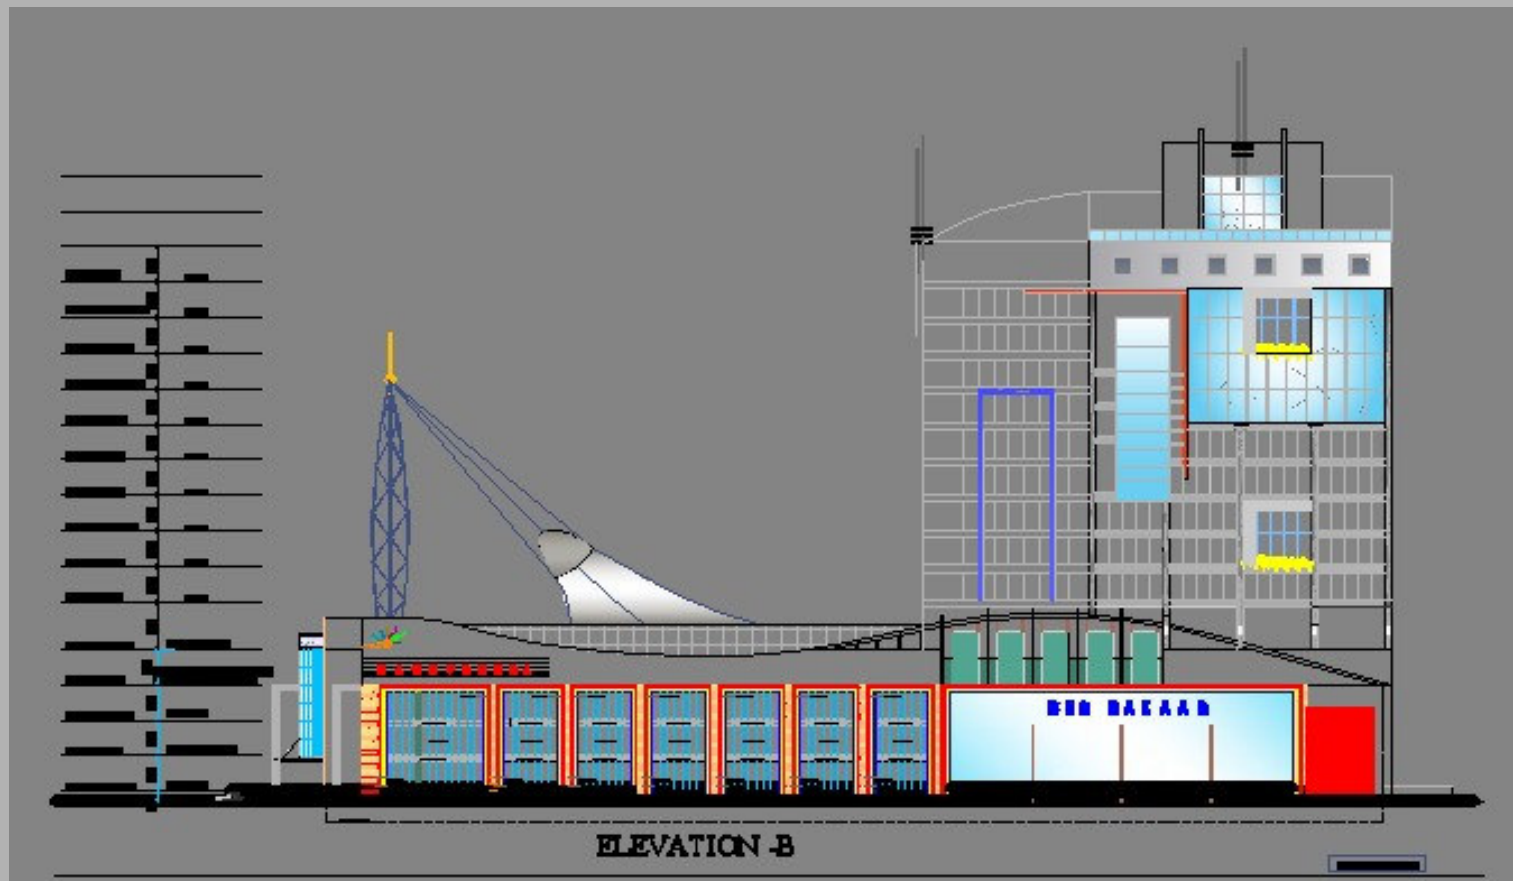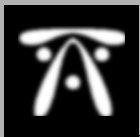



Western Outdoor – India 2005

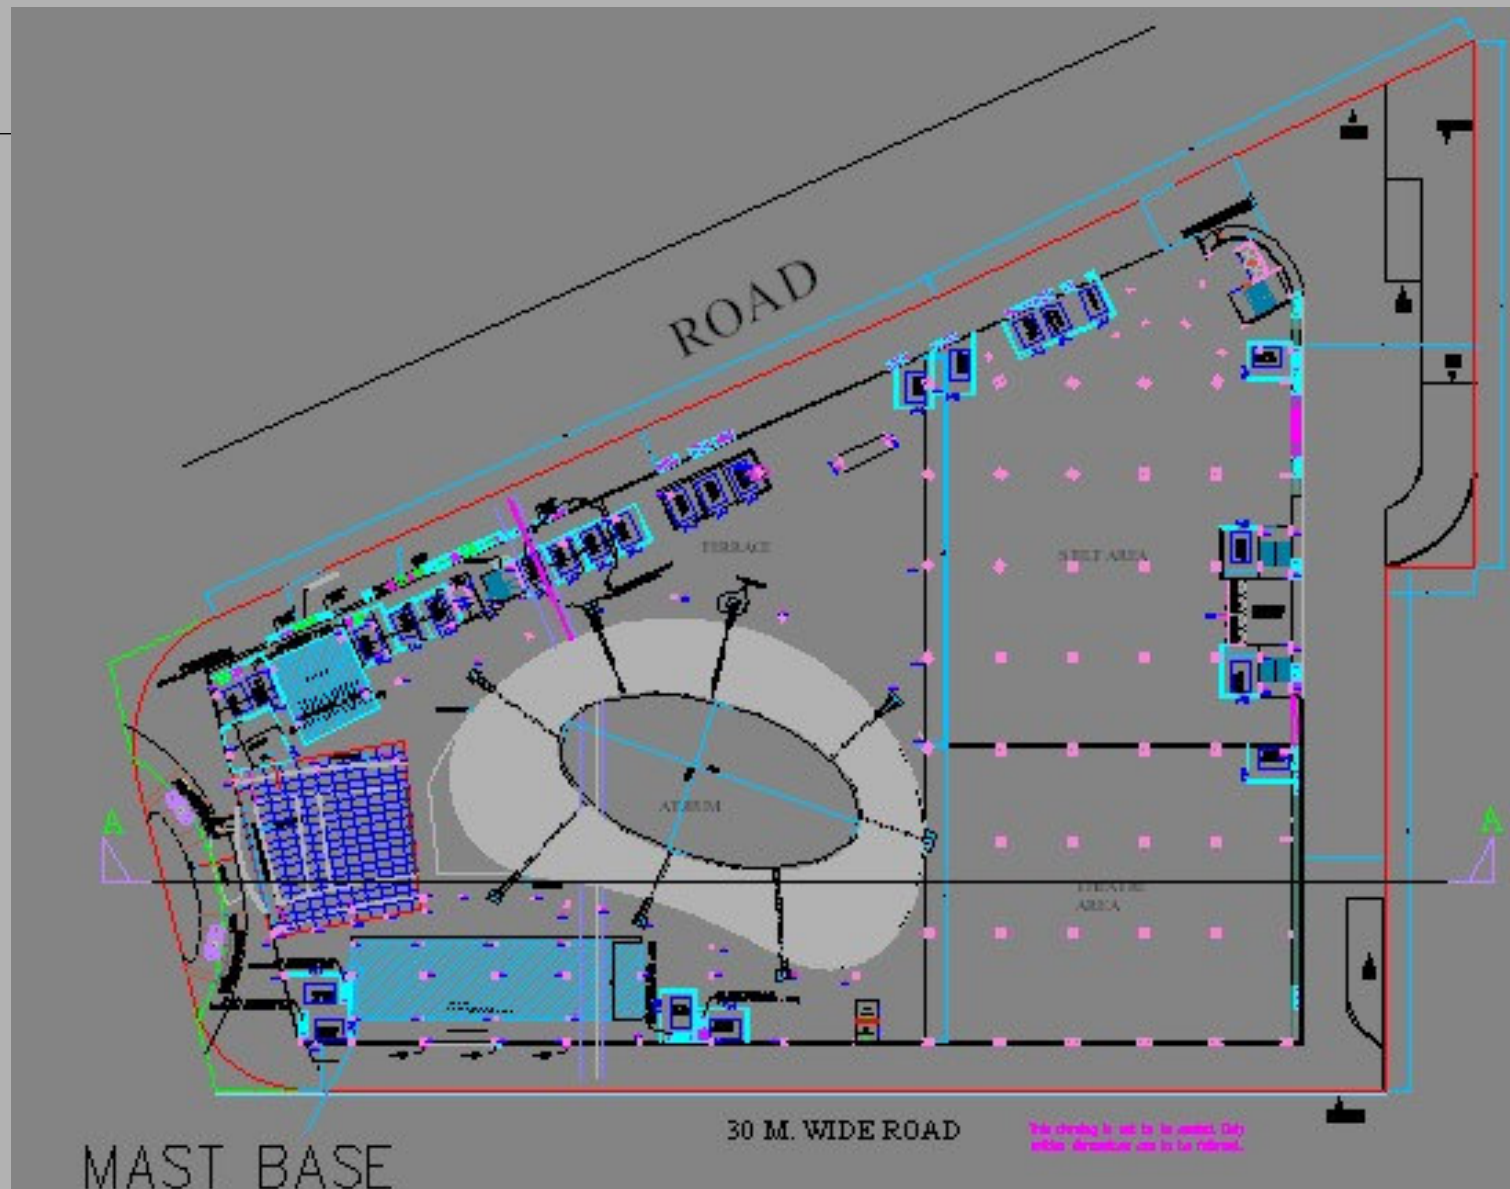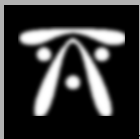



Western Outdoor – India 2005

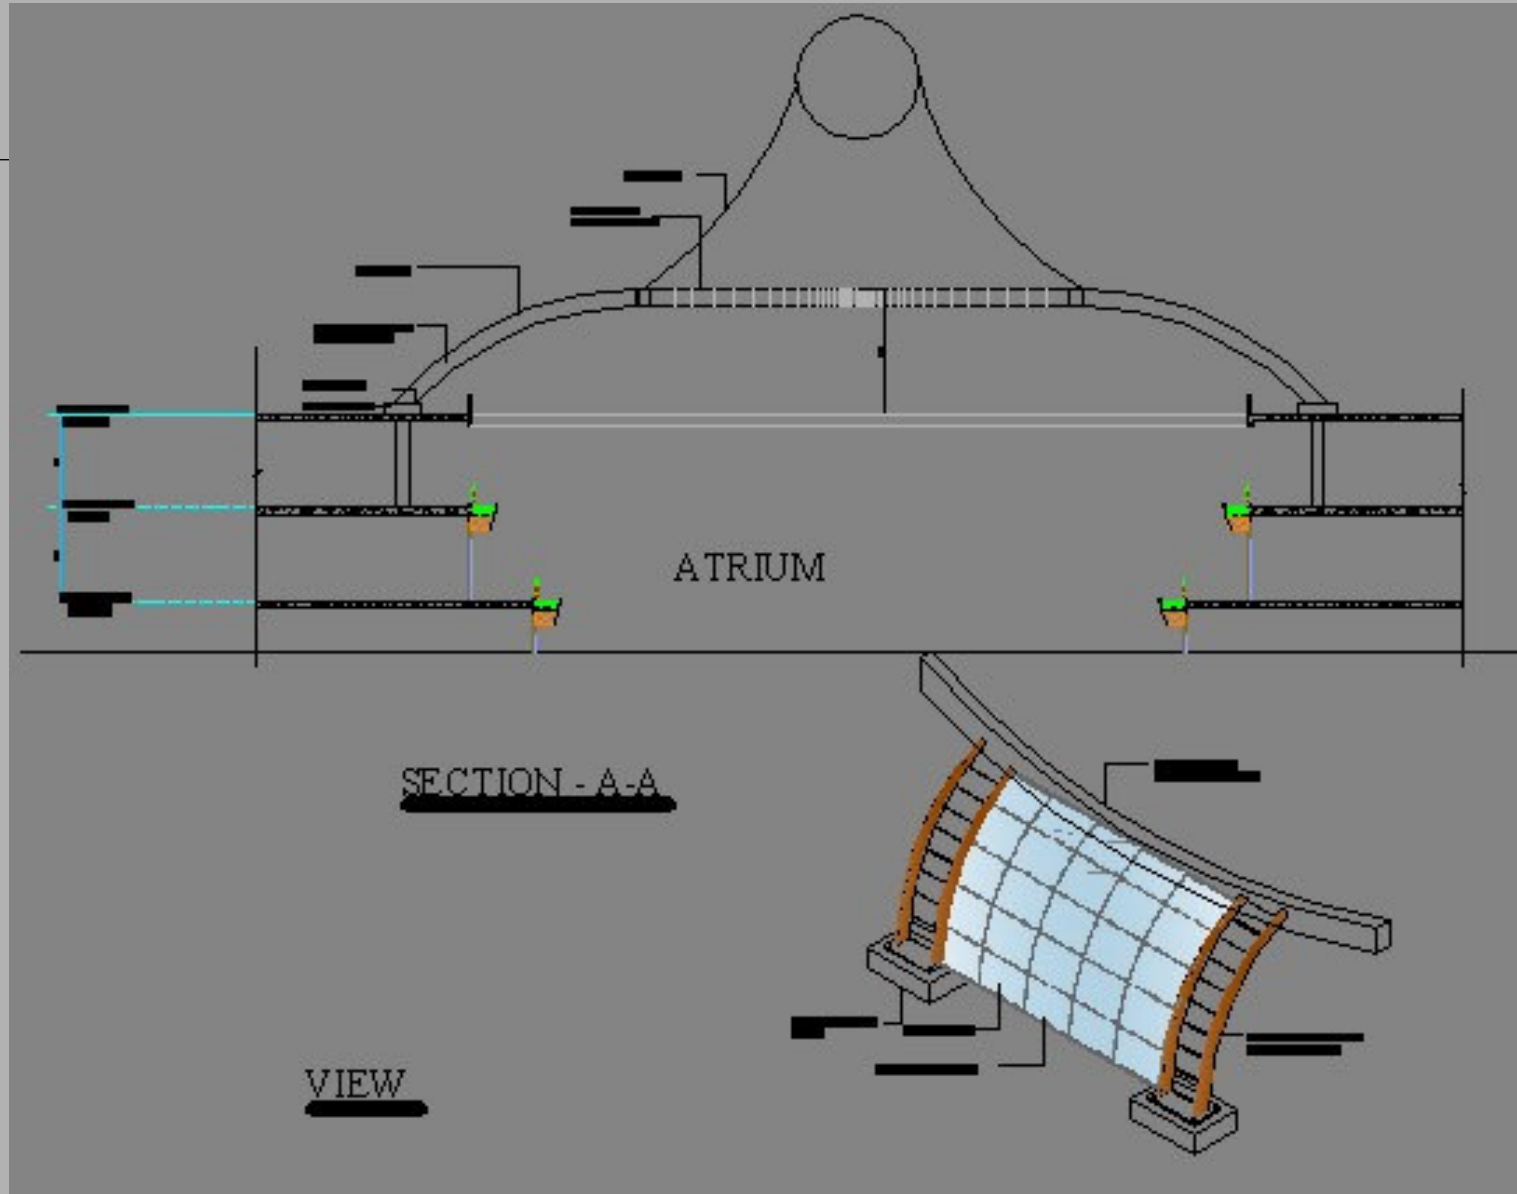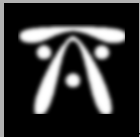



Western Outdoor – India 2005

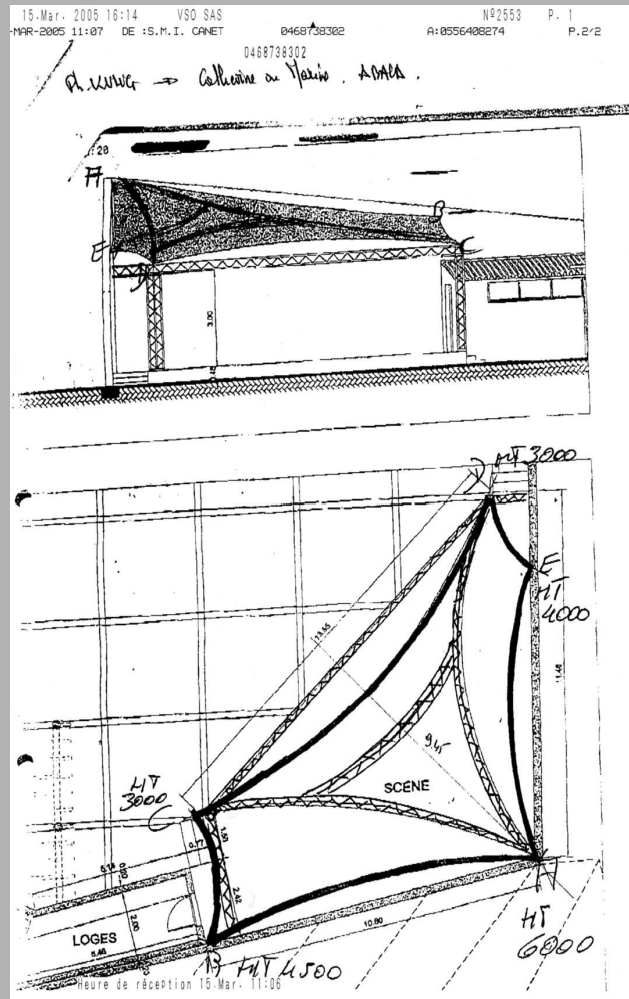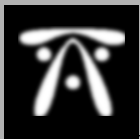


Scène Canet 2005

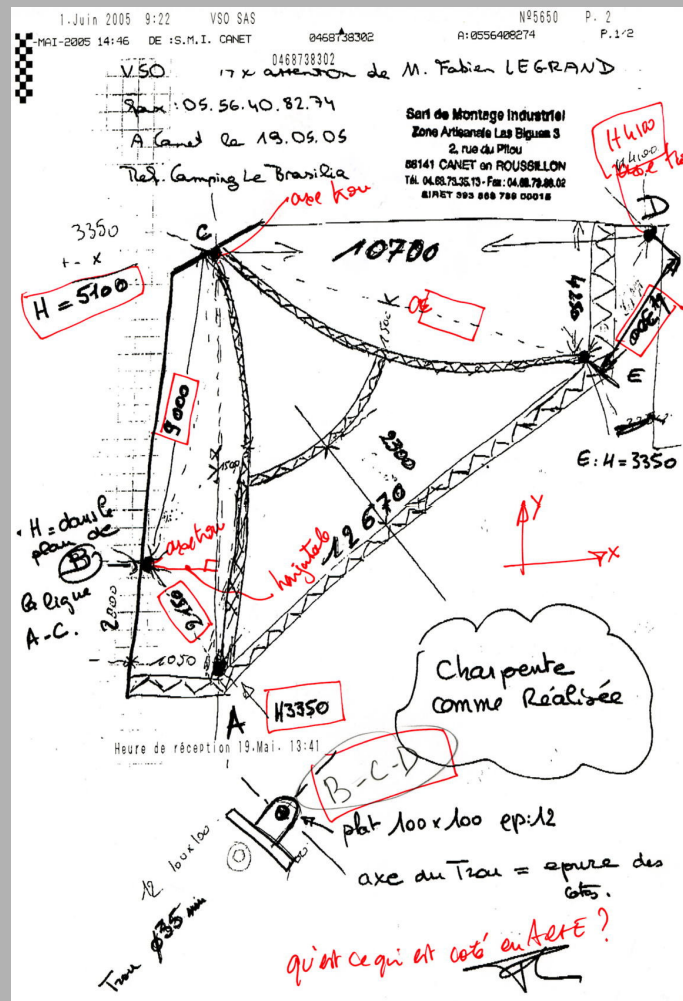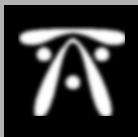

Scène Canet 2005

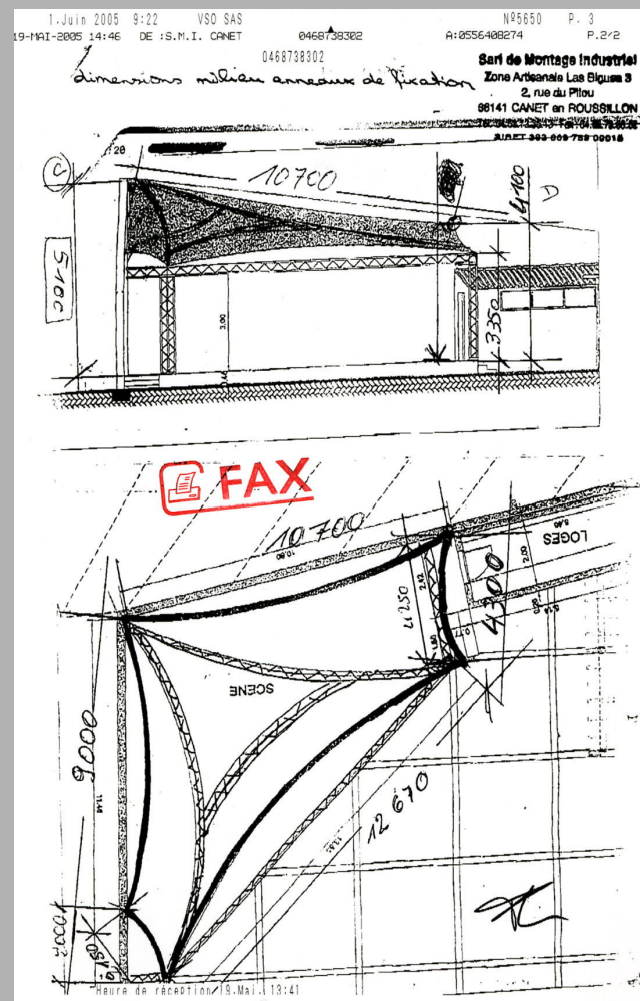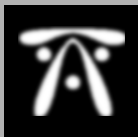


Scène Canet 2005

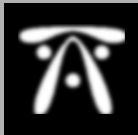


**Voici l'affaire soumise par Külig.
Plat de chez plat.**


Cath

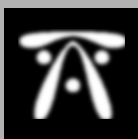



Vue de face

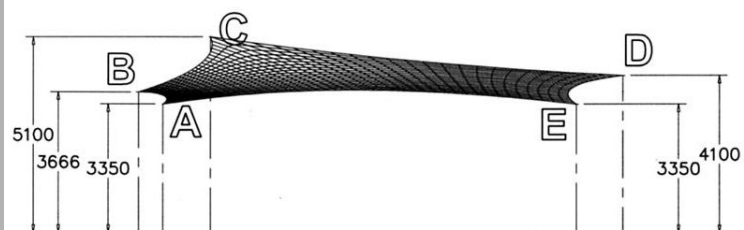

Vue de profil


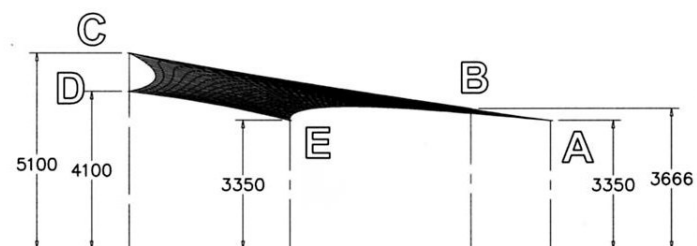


Vue de dessus

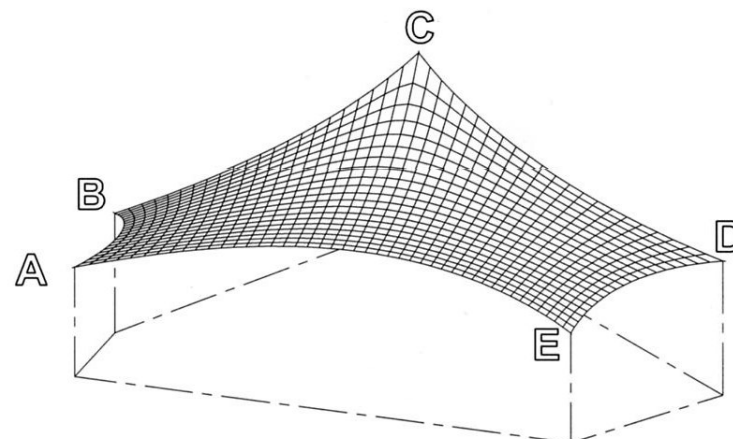
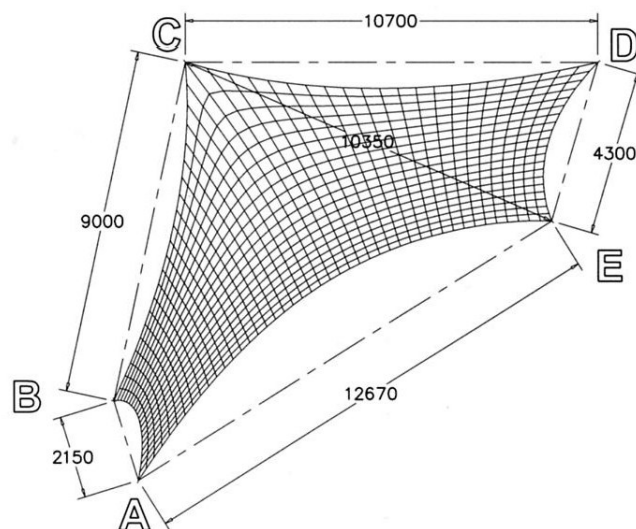


date : 06/06/2005	dossier n° 05113		ABACA Bureau d'Etudes Techniques	5, rue Marceau 34000 MONTPELLIER Tel : 0467 589 303 Fax : 0467 060 033
auteur : CG				
échelle(s) : 1/100	plan n° 01	indice A	Canet Couverture de scène Vues générales et principaux dimensionnements	
format : A3				



Scène Canet 2005

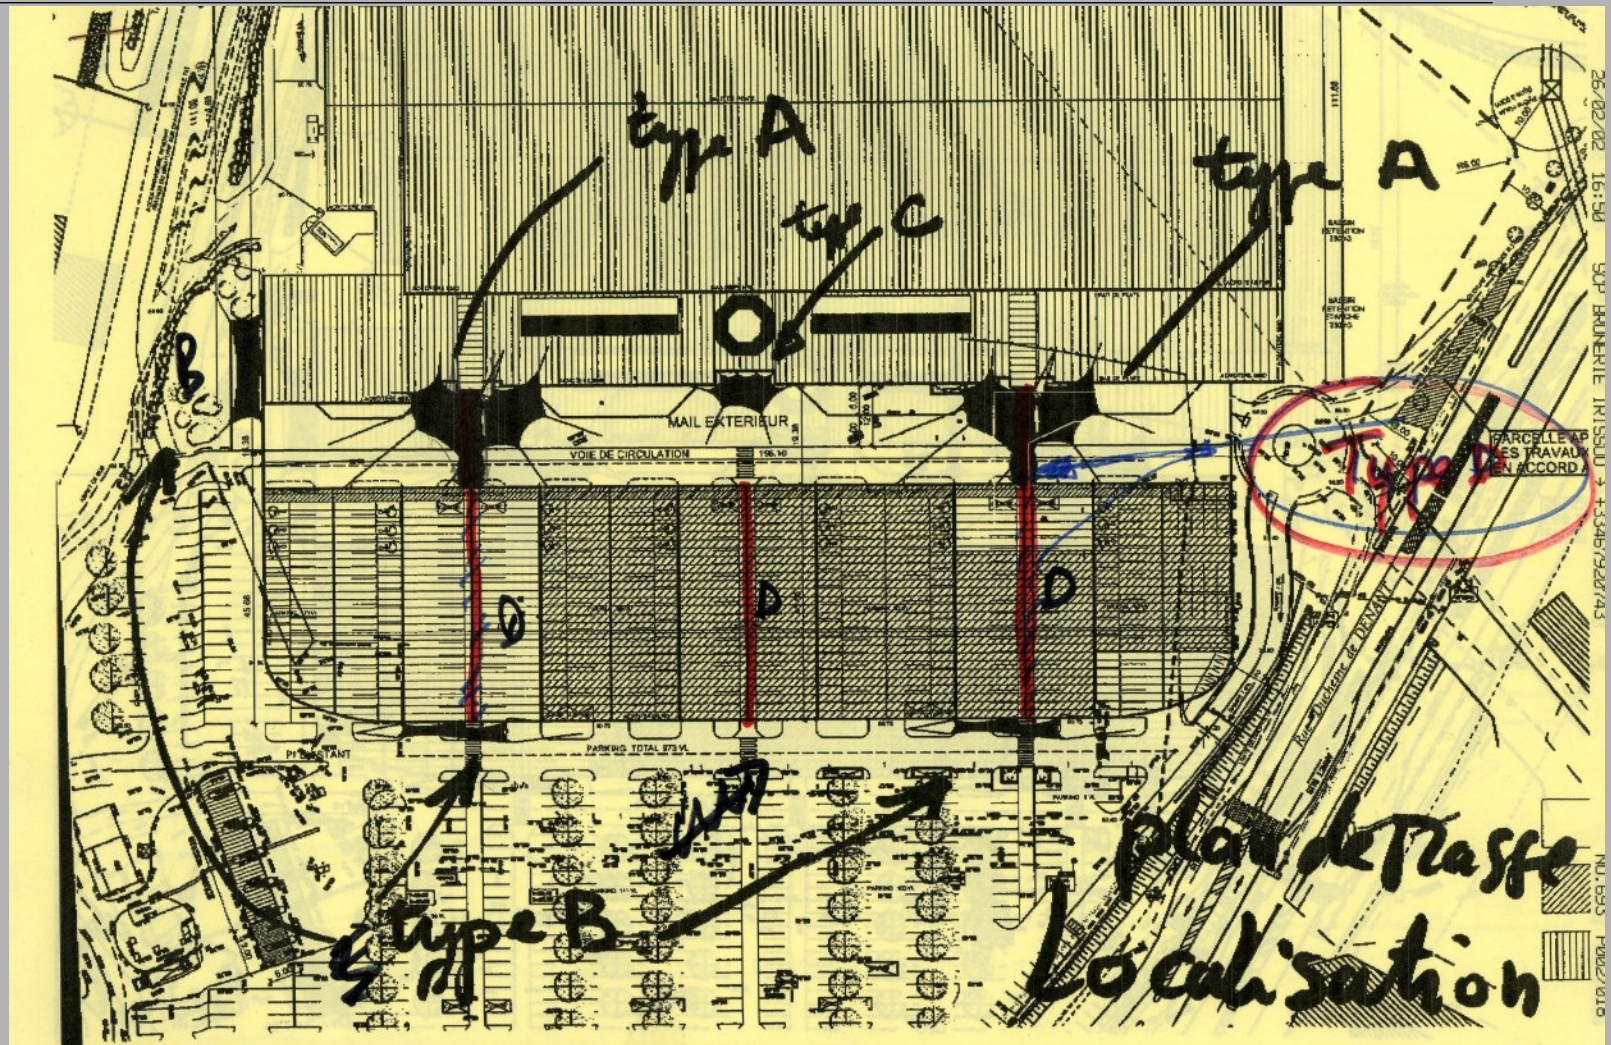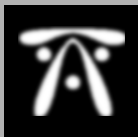



Centre Commercial – LaRoche sur Yon 2002

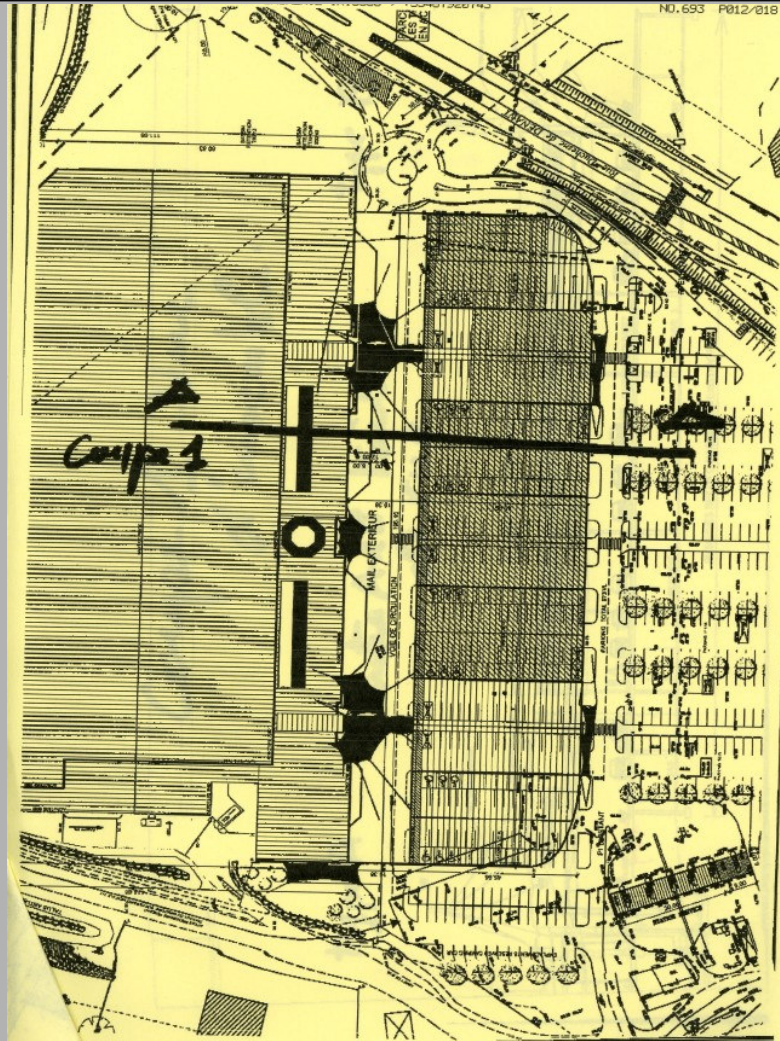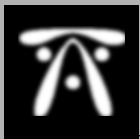


Centre Commercial – LaRoche sur Yon 2002

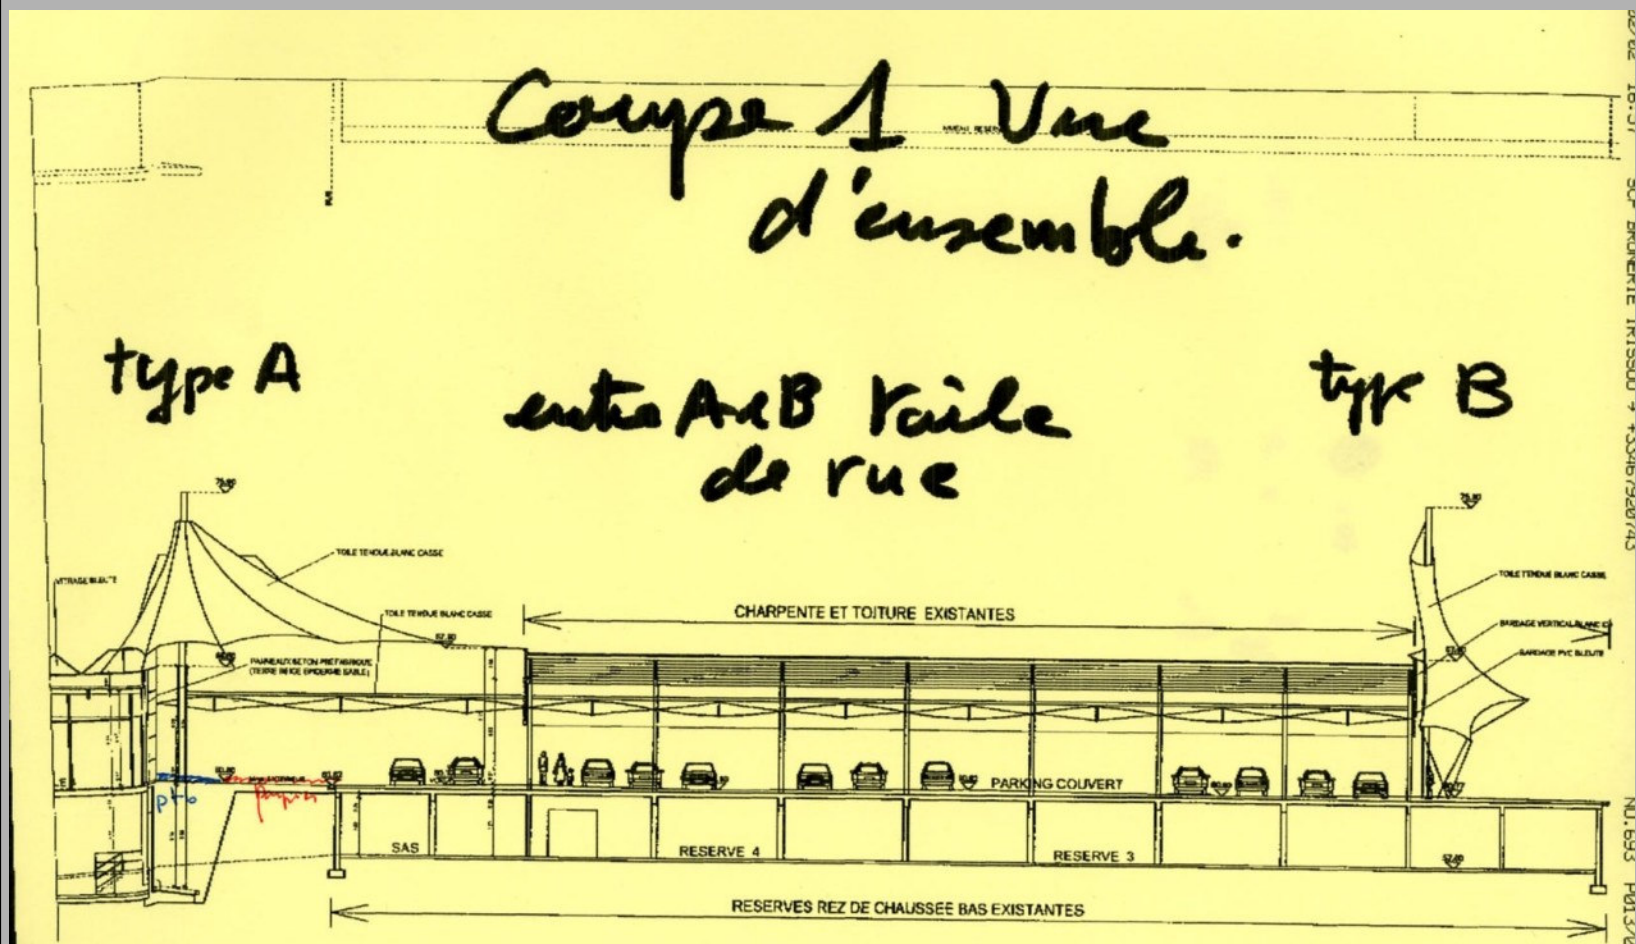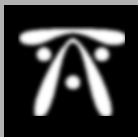


Centre Commercial – LaRoche sur Yon 2002

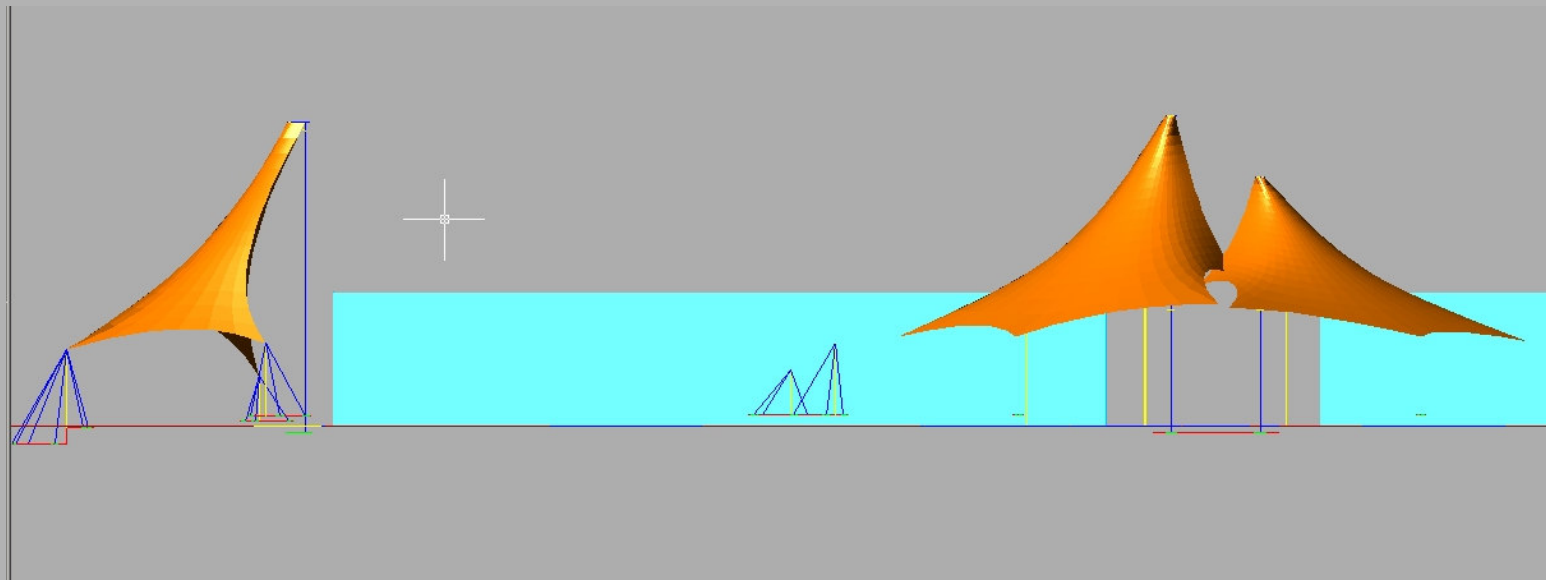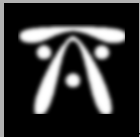




Centre Commercial – LaRoche sur Yon 2002

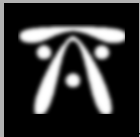


I Love Lyon 2005


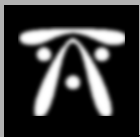


I Love Lyon 2005

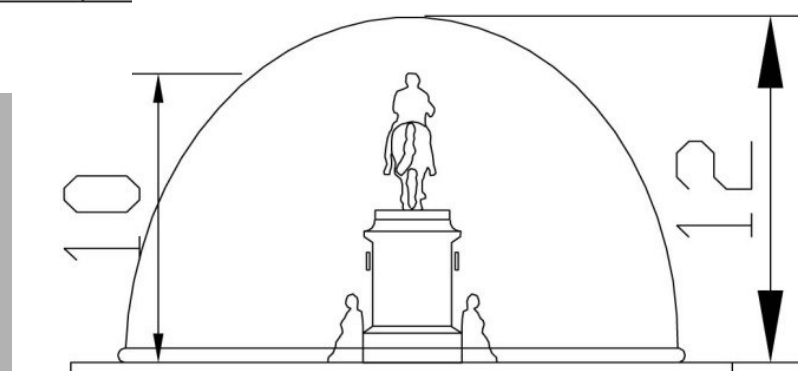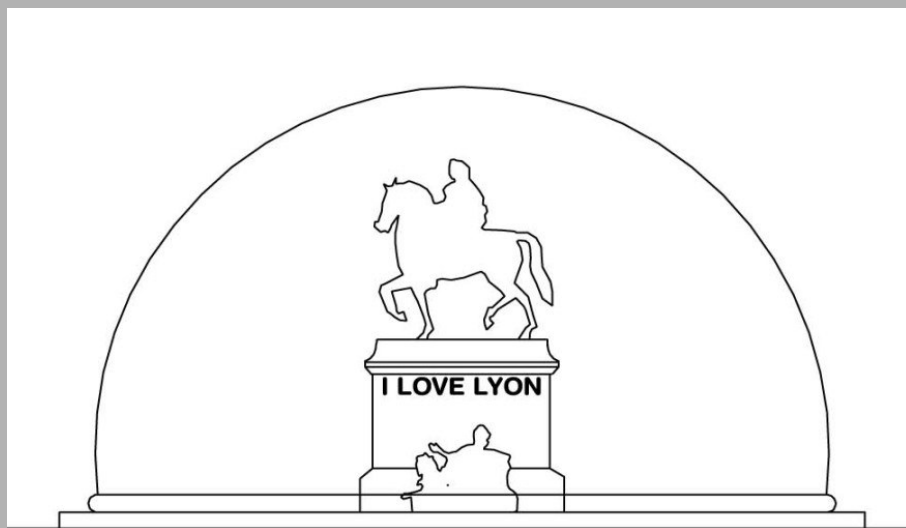
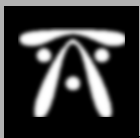


I Love Lyon 2005


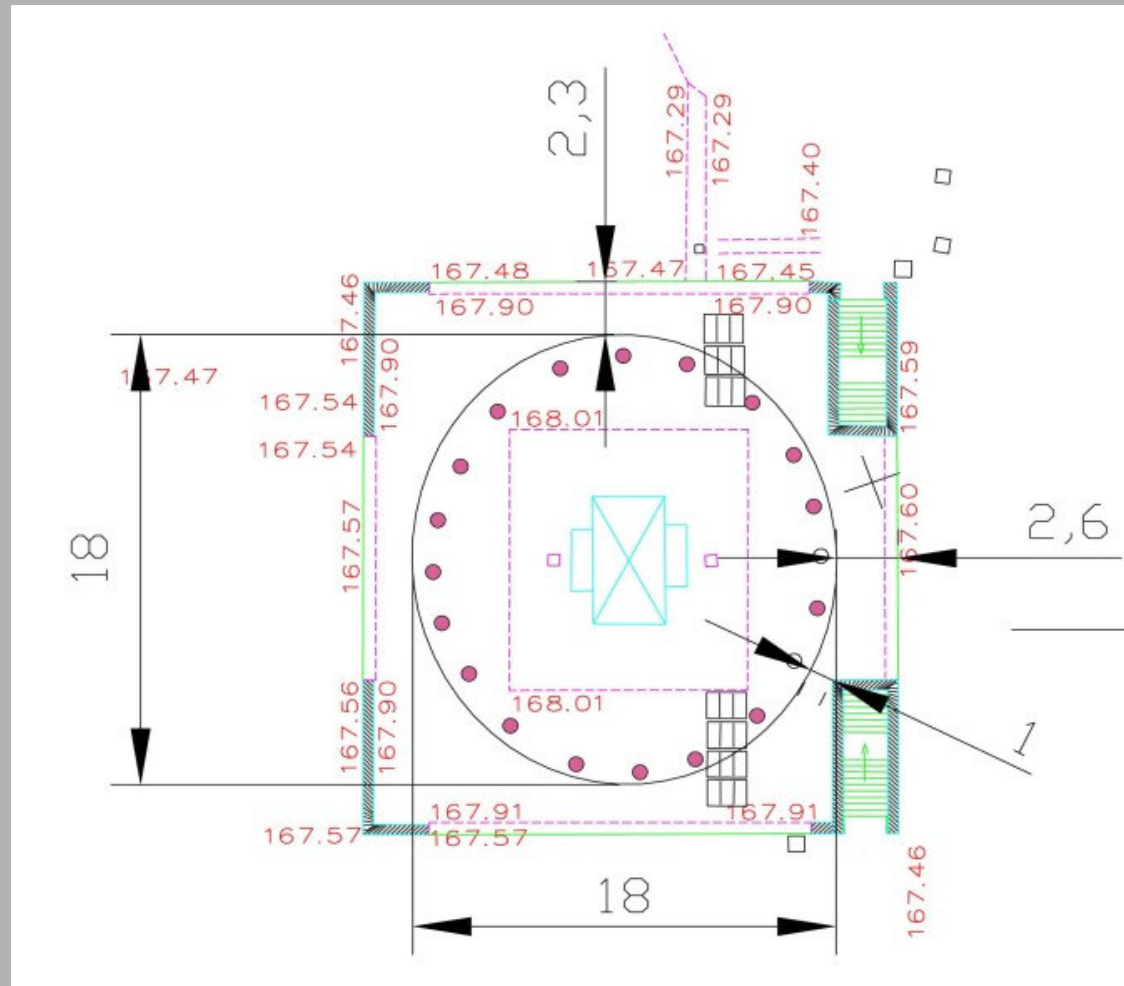


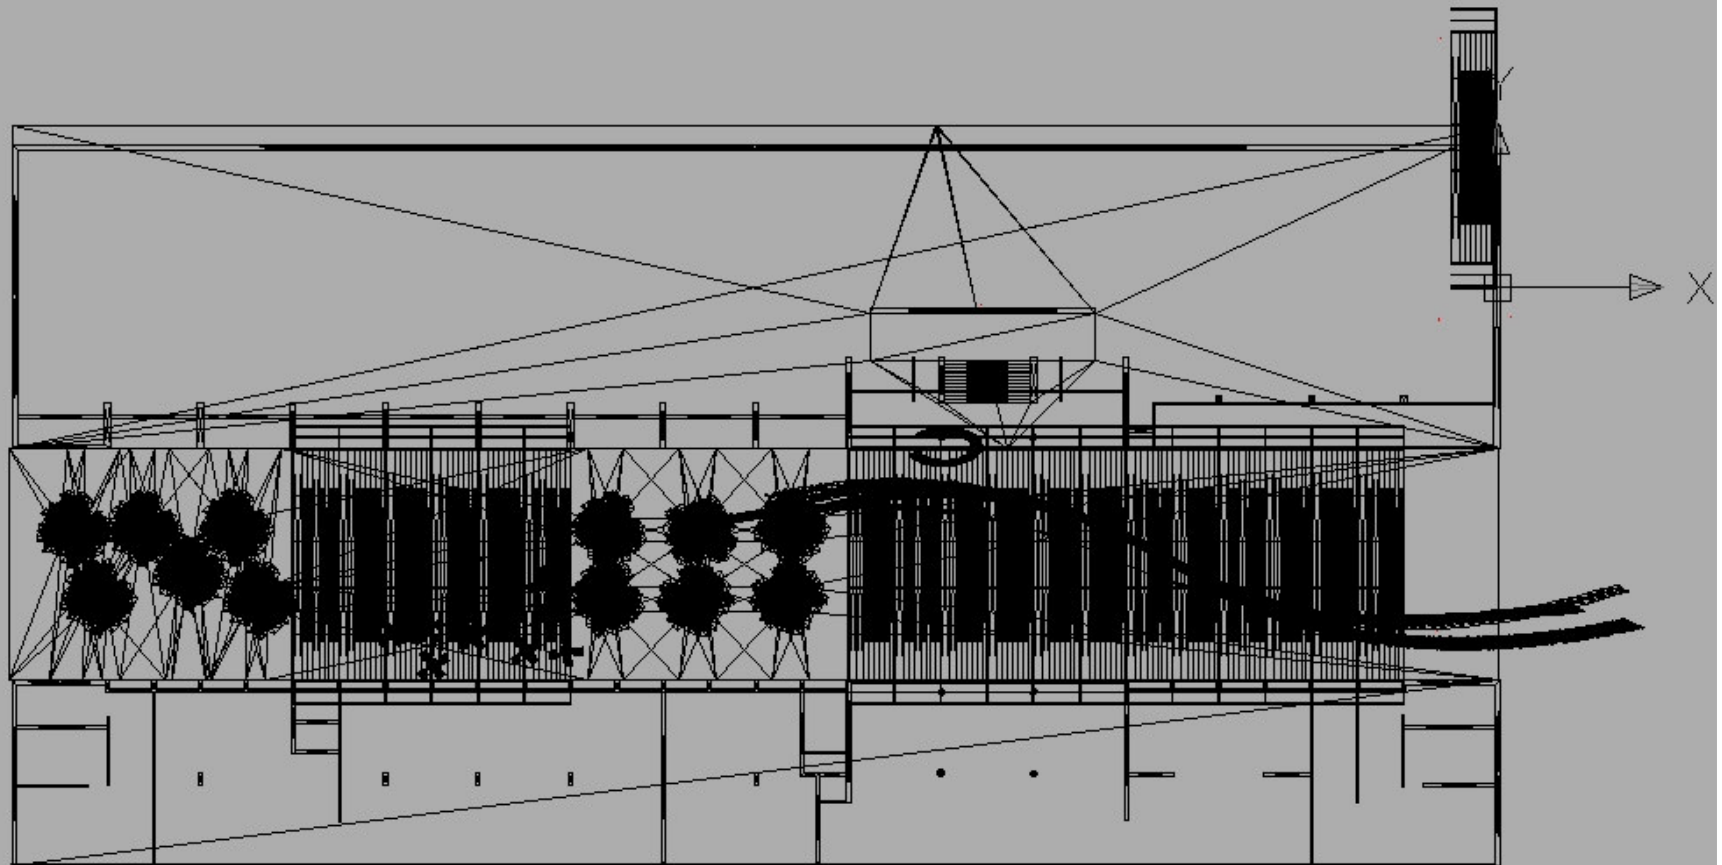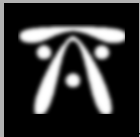



Structure Flux – Pont du Gard 2005

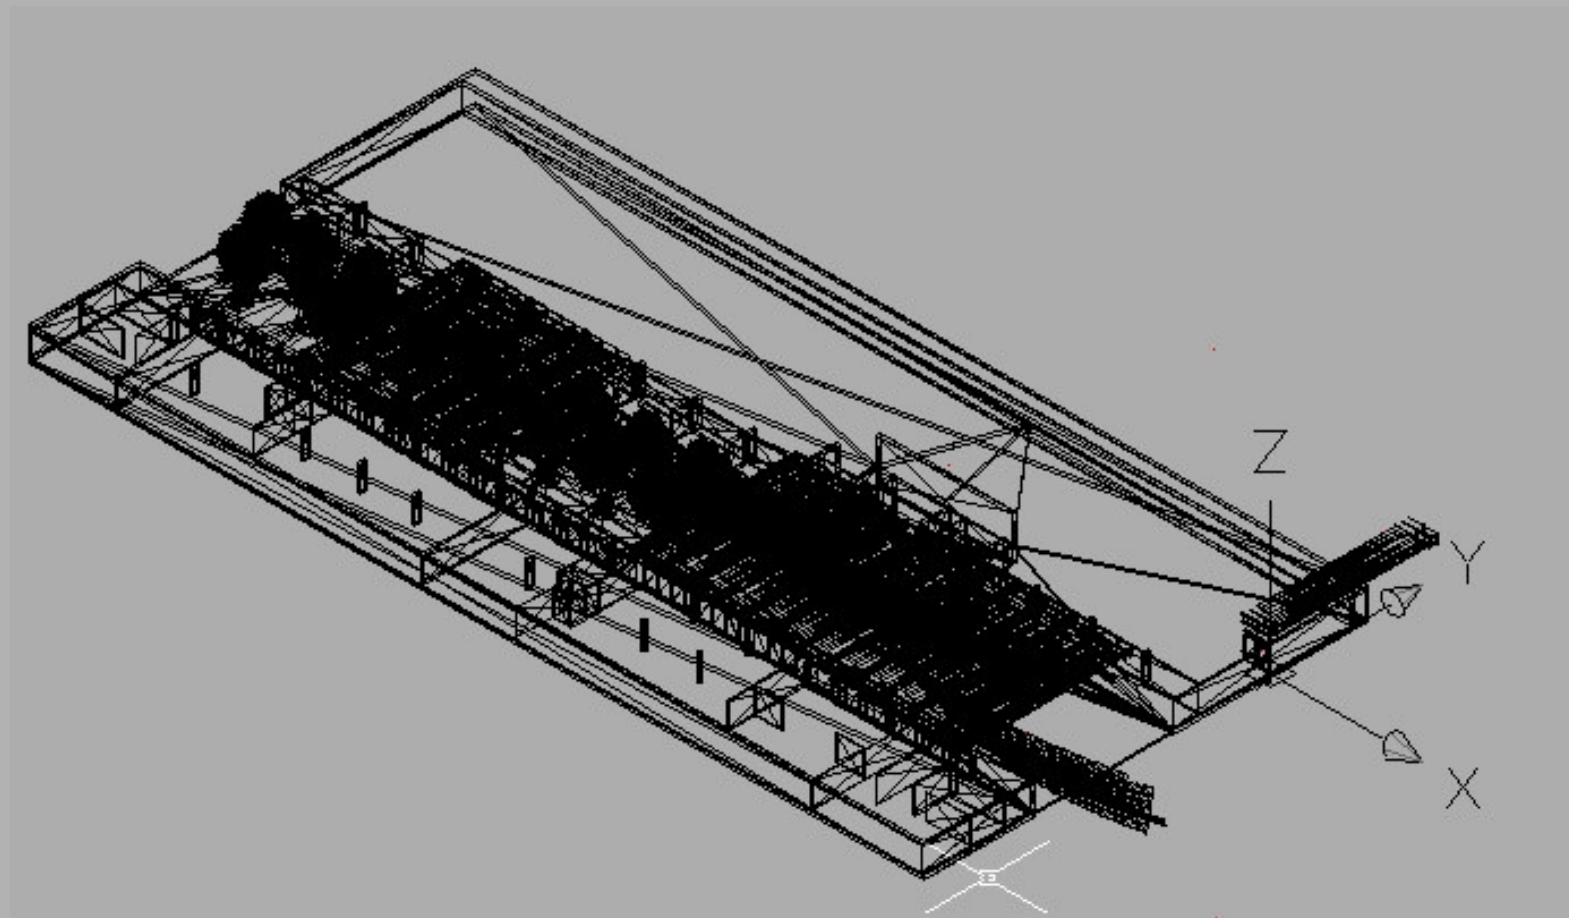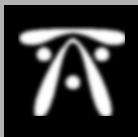

Structure Flux – Pont du Gard 2005

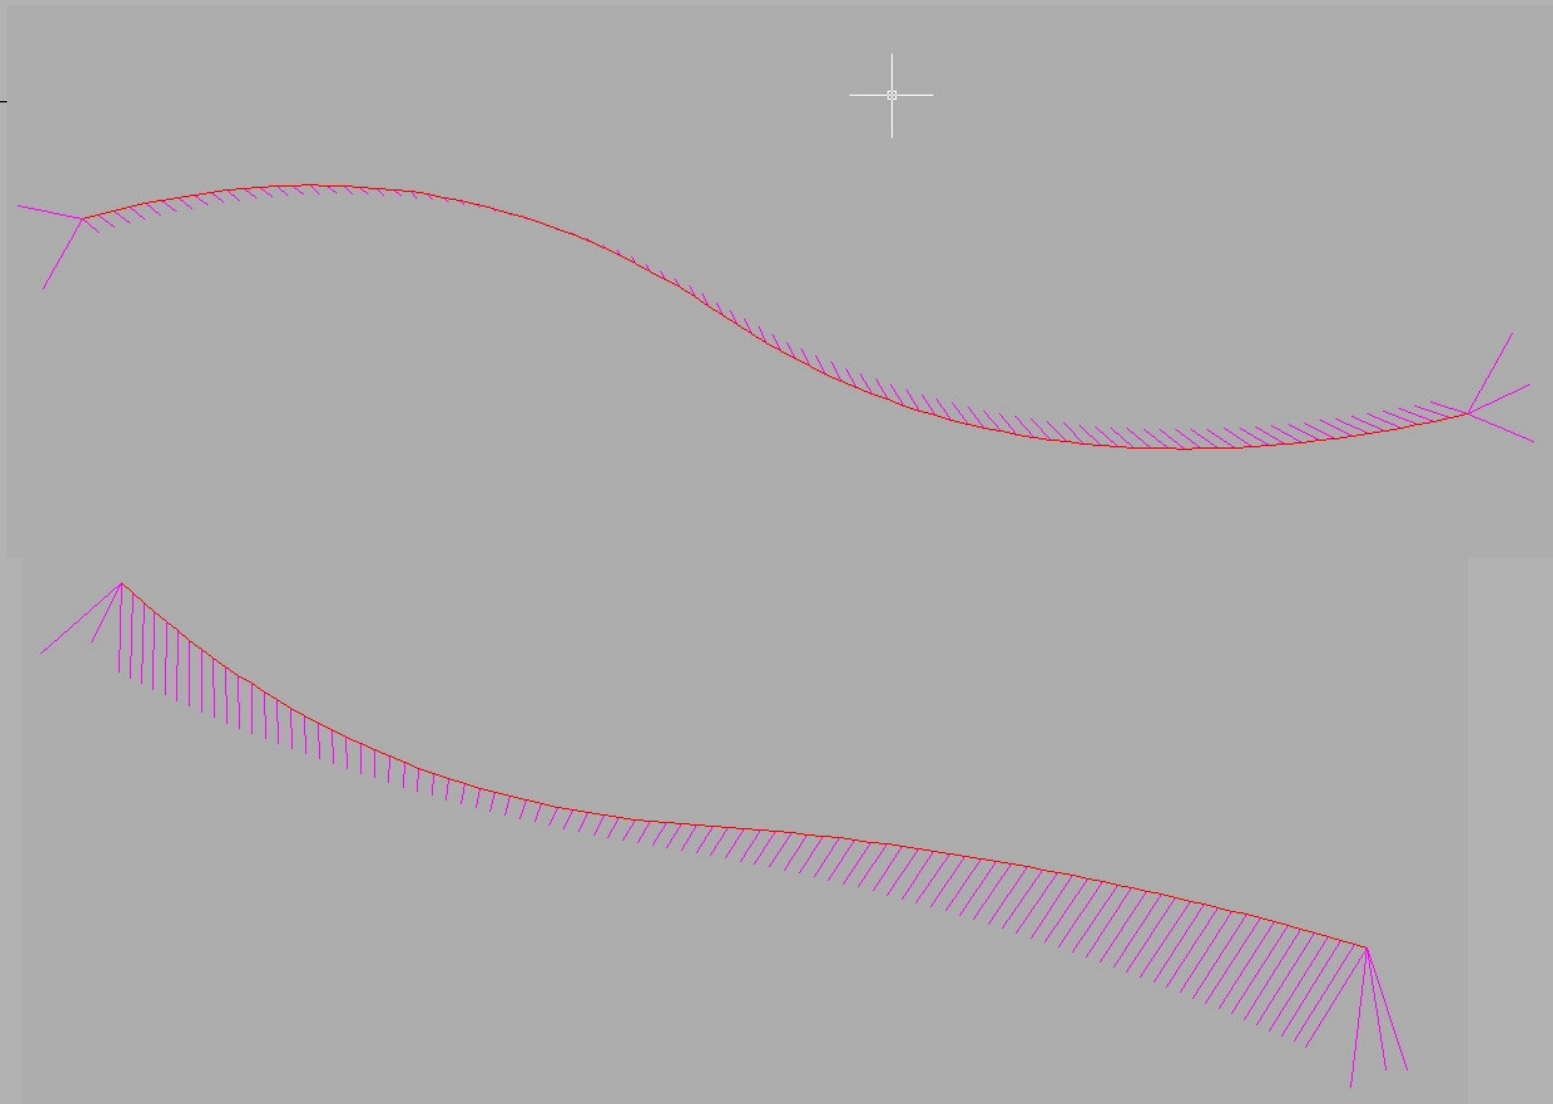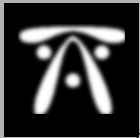

Structure Flux – Pont du Gard 2005

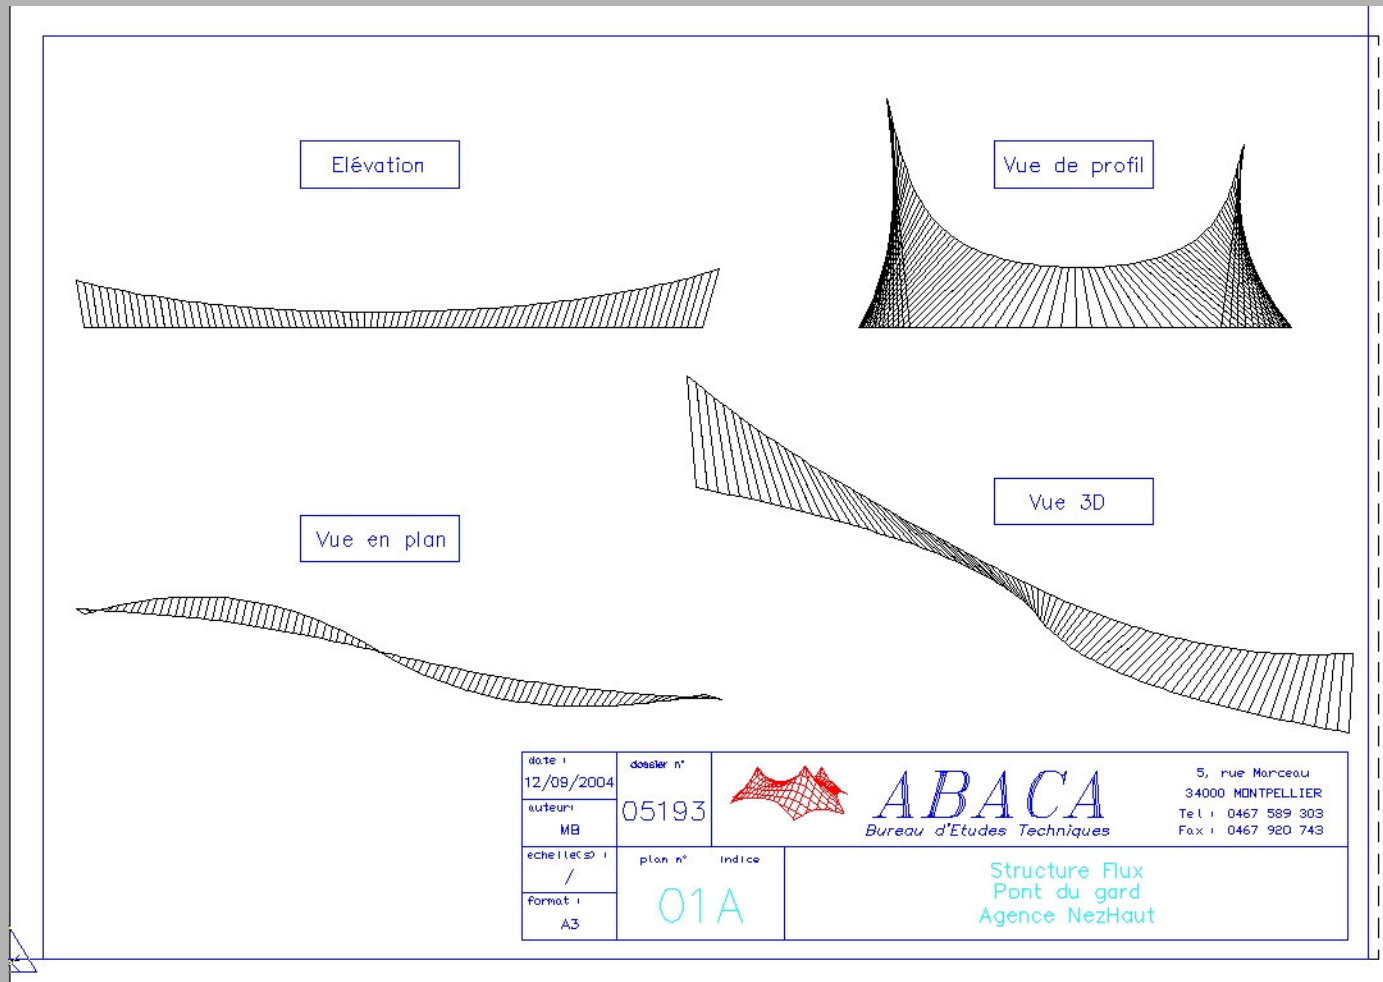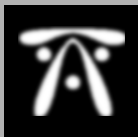

Structure Flux – Pont du Gard 2005